

# Gutenberg 3.437

Planta 2º - 3º C

PEa


Estudio Arquitectura  
Emprendimientos Inmobiliarios

2º- 3º C  
2 Amb

Sup Cubierta: 55,00m<sup>2</sup>

Sup semicub: 8,90m<sup>2</sup>

Sup total: 63,90m<sup>2</sup>

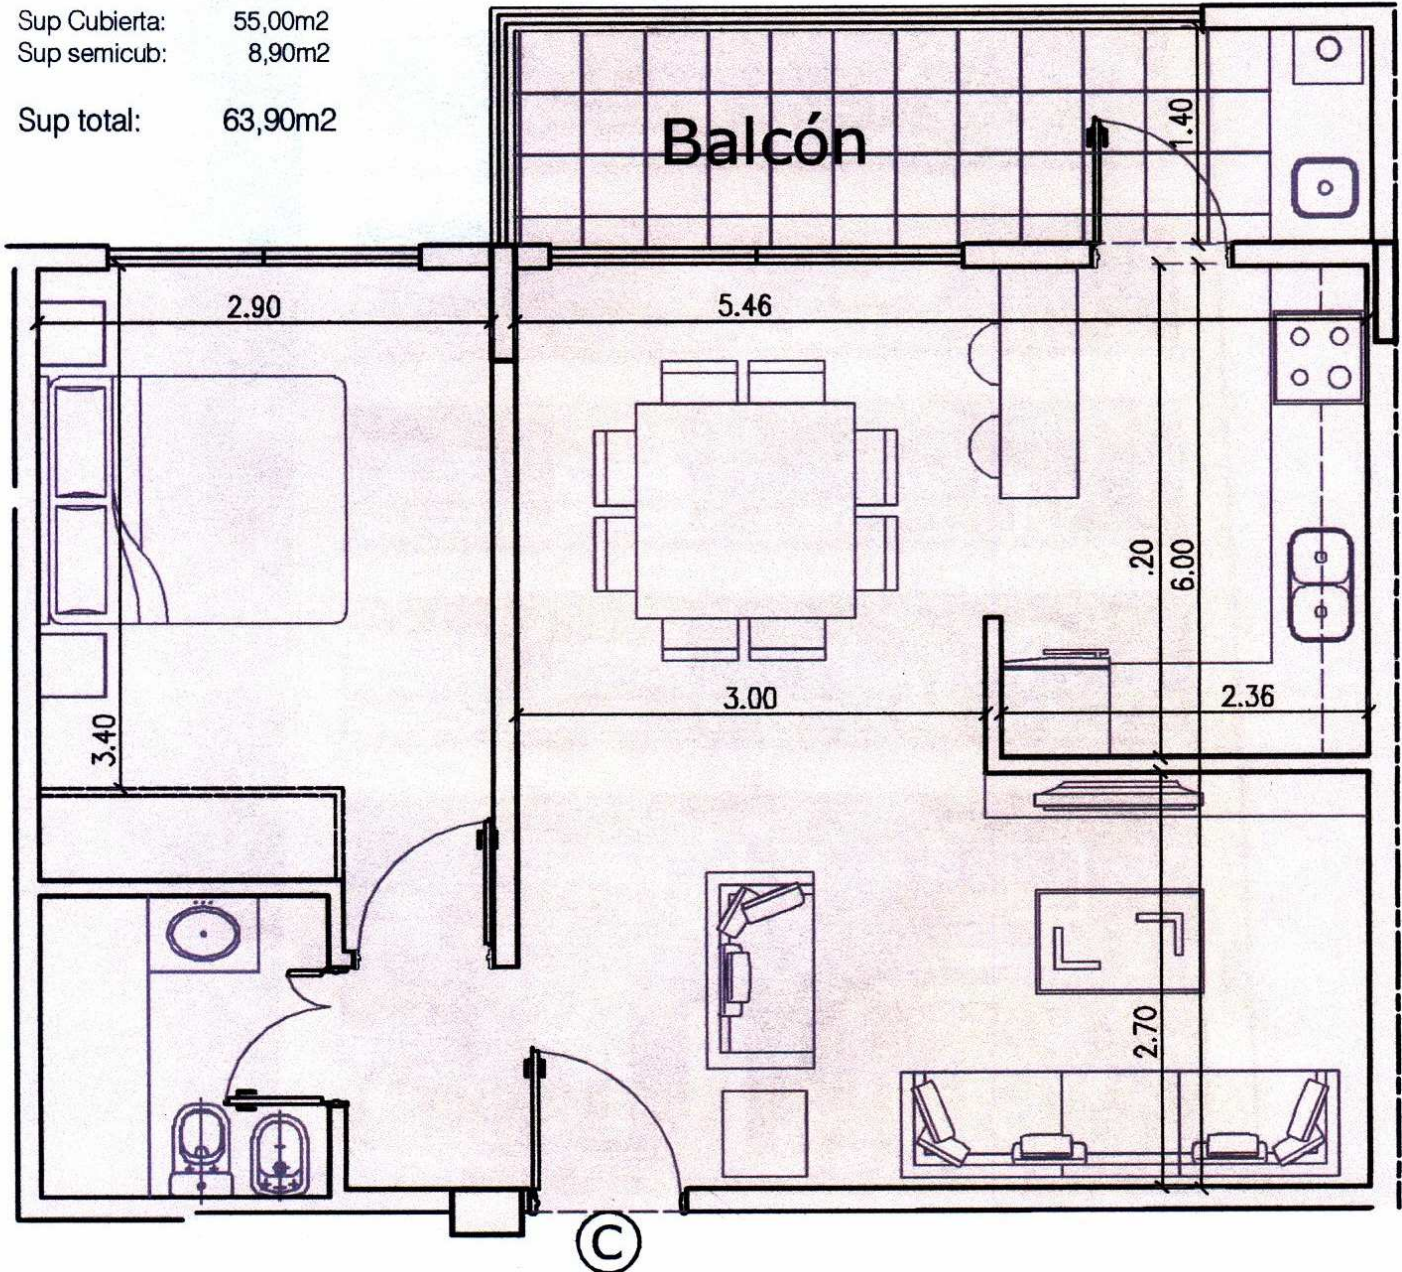

Aclaracion: para el calculo de las superficies propias se incluye: a las superficies cubiertas y semicubiertas, y a los muros medianeros y muros divisorios de partes comunes que limitan con la unidad